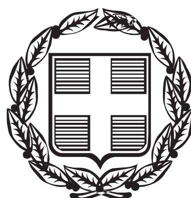


ΕΦΗΜΕΡΙΣ ΤΗΣ ΚΥΒΕΡΝΗΣΕΩΣ

ΤΗΣ ΕΛΛΗΝΙΚΗΣ ΔΗΜΟΚΡΑΤΙΑΣ

ΤΕΥΧΟΣ ΔΕΥΤΕΡΟ **Αρ. Φύλλου 2231**

14 Αυγούστου 2014

ΠΕΡΙΕΧΟΜΕΝΑ

ΑΠΟΦΑΣΕΙΣ

ΑΠΟΦΑΣΕΙΣ

Αριθμ. 16703 (1)

Εγκατάσταση μη δημόσιων υπηρεσιών στο Συνοριακό Σταθμό Κήπων Ν. Έβρου για τη διανομή διαφημιστικών φυλλαδίων και τουριστικών οδηγών για την προβολή του τόπου.

Ο ΥΠΟΥΡΓΟΣ ΕΣΩΤΕΡΙΚΩΝ

Έχοντας υπόψη:

1. Τις διατάξεις:

α. του άρθρου 9 παρ. 3 του Ν. 2647/1998 «Μεταβίβαση αρμοδιοτήτων στις Περιφέρειες και την Αυτοδιοίκηση και άλλες διατάξεις» (ΦΕΚ Α΄ 237),

β. του άρθρου 47 παρ. 4 του Ν. 3498/2006 «Ανάπτυξη ιαματικού τουρισμού και λοιπές διατάξεις» (ΦΕΚ Α΄ 230) όπως τροποποιήθηκε με το άρθρο 19 του Ν. 3613/2007 «Ρυθμίσεις θεμάτων Ανεξάρτητων Αρχών Γενικού Επιθεωρητή Δημόσιας Διοίκησης, Σώματος Επιθεωρητών Ελεγκτών Δημόσιας Διοίκησης και λοιπών ζητημάτων αρμοδιότητας Υπουργείου Εσωτερικών» (ΦΕΚ Α΄ 263),

γ. των άρθρων 6, 280 παρ. Ι και 283 παρ. 4 του Ν. 3852/2010 «Νέα Αρχιτεκτονική της Αυτοδιοίκησης και της Αποκεντρωμένης Διοίκησης - Πρόγραμμα Καλλικράτης» (ΦΕΚ Α΄ 87),

δ. του Π.Δ. 65/2011 «Διάσπαση του Υπουργείου Εσωτερικών, Αποκέντρωσης και Ηλεκτρονικής Διακυβέρνησης στα Υπουργεία α) Εσωτερικών και β) Διοικητικής Μεταρρύθμισης και Ηλεκτρονικής Διακυβέρνησης κλπ» (ΦΕΚ Α΄ 147),

ε. του Π.Δ. 89/2014 «Διορισμός Υπουργών, Αναπληρωτών Υπουργών και Υφυπουργών» (ΦΕΚ Α΄ 134).

2. Την με αριθμό 20814/7-6-2001 κοινή απόφαση του Υφυπουργού ΕΣΔΔΑ και των Υπουργών Οικονομικών, Γεωργίας και Δημόσιας Τάξης «Γενικός Κανονισμός Λειτουργίας των Συνοριακών Σταθμών» (ΦΕΚ Β΄ 796).

3. Την με αριθμό 31468/25-4-2014 γνώμη του Γενικού Γραμματέα της Αποκεντρωμένης Διοίκησης Μακεδονίας - Θράκης που αφορά στην εγκατάσταση μη δημόσιων υπηρεσιών, συγκεκριμένα διαφημιστικής εταιρείας για τη διανομή φυλλαδίων εμπορικών επιχειρήσεων του τόπου και τουριστικών οδηγών για την προβολή της περιοχής.

4. Το με αριθμό 12167/19.2.2014 έγγραφο της Αποκεντρωμένης Διοίκησης Μακεδονίας - Θράκης με το συνοδευτικό έγγραφο του τελωνείου Κήπων.

5. Το με αριθμό 1356/8.1.2014 έγγραφο της Αποκεντρωμένης Διοίκησης Μακεδονίας - Θράκης με το συνοδευτικό σκαρίφημα όπου αποτυπώνεται η ακριβής θέση για τη συγκεκριμένη δραστηριότητα.

6. Το γεγονός ότι από τις διατάξεις της παρούσας απόφασης δεν προκαλείται δαπάνη σε βάρος του κρατικού προϋπολογισμού, αποφασίζουμε:

1. Επιτρέπεται η εγκατάσταση μη δημόσιων υπηρεσιών και η εκμίσθωση χώρου στο Συνοριακό Σταθμό Κήπων Ν. Έβρου για τη διανομή φυλλαδίων εμπορικών επιχειρήσεων του τόπου και τουριστικών οδηγών για την προβολή της περιοχής. Η θέση για την τοποθέτηση οικίσκου για την ανωτέρω δραστηριότητα βρίσκεται 60 μέτρα δυτικά από το κεντρικό κτίριο του Σταθμού σε χώρο τελωνειακά μη ελεγχόμενο, κυριότητας ΕΟΤ, συνολικού εμβαδού 4 τ.μ. όπως αναφέρεται στη με αριθμό 31468/25-4-2014 γνώμη του Γενικού Γραμματέα της Αποκεντρωμένης Διοίκησης Μακεδονίας - Θράκης και αποτυπώνεται στο συνοδευτικό σκαρίφημα του με αριθμό 1356/8-1-2014 εγγράφου της Αποκεντρωμένης Διοίκησης Μακεδονίας - Θράκης το οποίο αποτελεί αναπόσπαστο μέρος της παρούσας απόφασης.

2. Το μίσθωμα του παραχωρούμενου χώρου της προηγούμενης παραγράφου θα καθορισθεί με κοινή απόφαση των Υπουργών Εσωτερικών και Οικονομικών.

Η απόφαση αυτή να δημοσιευθεί στην Εφημερίδα της Κυβερνήσεως.


Αθήνα, 1 Αυγούστου 2014

Ο ΥΠΟΥΡΓΟΣ

ΑΡΓΥΡΗΣ ΝΤΙΝΟΠΟΥΛΟΣ

ΕΘΝΙΚΟ ΤΥΠΟΓΡΑΦΕΙΟ

Για τεχνικούς λόγους στο σχεδιάγραμμα, έγινε σμίκρυνση, κατά ποσοστό 87%

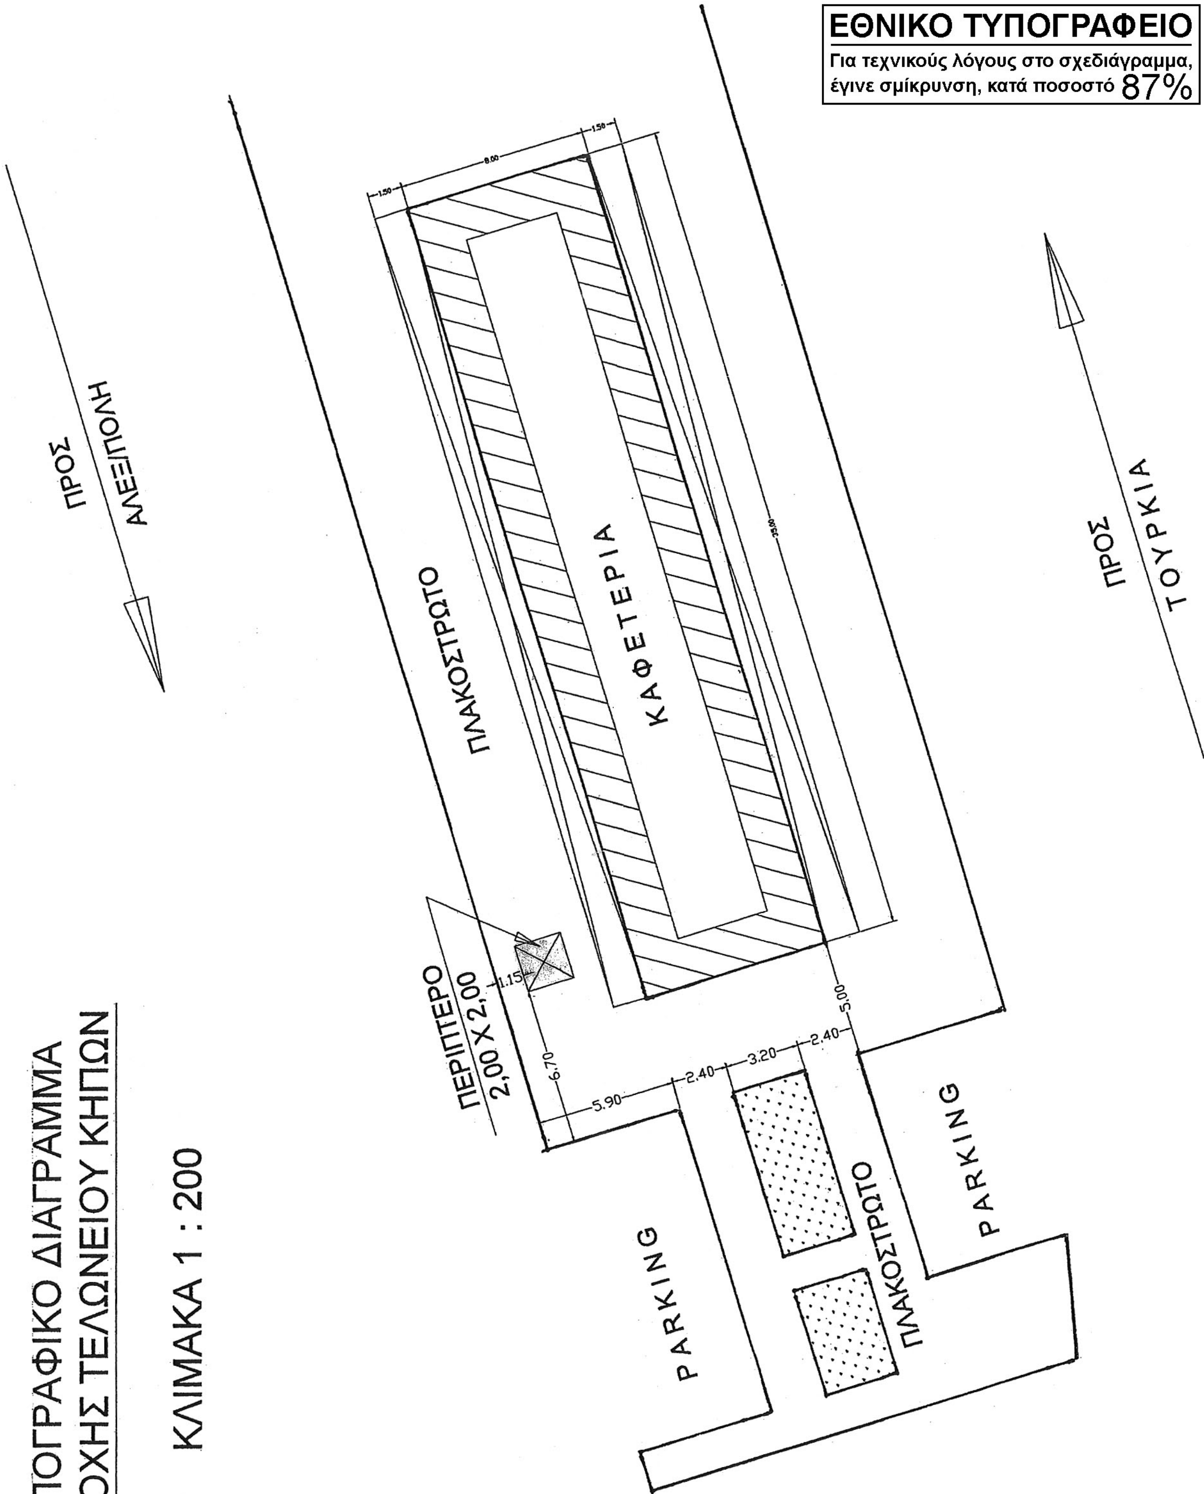

Αριθμ. 70533/4933 (2)

Διαπιστωτική απόφαση μεταβίβασης ακίνητης σχολικής περιουσίας του 9ου Δημοτικού Σχολείου στο Δήμο Ιωαννιτών.

Ο ΔΗΜΑΡΧΟΣ ΙΩΑΝΝΙΝΩΝ

Έχοντας υπόψη:

1. Τις διατάξεις του Ν. 3852/2010 «Νέα Αρχιτεκτονική της Αυτοδιοίκησης και της Αποκεντρωμένης Διοίκησης - Πρόγραμμα Καλλικράτης», όπως σήμερα ισχύουν.

2. Τις διατάξεις του άρθρου 5 του Ν. 1894/1990 (ΦΕΚ 110/Α΄/27-08-1990) «Για την Ακαδημία Αθηνών και άλλες εκπαιδευτικές διατάξεις», όπως τροποποιήθηκαν και ισχύουν σήμερα.

3. Τις διατάξεις του άρθρου 31 του Ν. 2009/1992 (ΦΕΚ 18/Α΄/14-02-1992) «Εθνικό Σύστημα Επαγγελματικής Εκπαίδευσης και Κατάρτισης και άλλες διατάξεις», όπως σήμερα ισχύουν.

4. Τις διατάξεις του άρθρου 274 του Ν. 3463/2006 (ΦΕΚ 114/Α΄/08-06-2006) όπως τροποποιήθηκαν με τις όμοιες του άρθρου 20 του Ν. 3731/2008 (ΦΕΚ 263/Α΄/23-12-2008) και σήμερα ισχύουν.

5. Τις διατάξεις του άρθρου 19 παρ. 8 του Ν. 4071/2012 (ΦΕΚ 85/Α΄/11-04-2012) «Ρυθμίσεις για την τοπική ανάπτυξη, την αυτοδιοίκηση και την Αποκεντρωμένη Διοίκηση Ενσωμάτωσης Οδηγίας 2009/50/ΕΚ».

6. Την αριθμ. ΣΤ1/1842/23-08-1994 εγκύκλιο του Υπουργείου Εθνικής Παιδείας και Θρησκευμάτων, «Μεταβίβαση κινητής και ακίνητης σχολικής περιουσίας στους Οργανισμούς Τοπικής Αυτοδιοίκησης».

7. Τις διατάξεις του άρθρου 41 του Ν. 4257/2014 (ΦΕΚ 93/Α΄/14-04-2014) και της με αριθμ. 35/αρ. πρωτ. 23307/06-06-2014 ερμηνευτικής εγκυκλίου του Υπουργείου Εσωτερικών - Διεύθυνση Οικονομικών Ο.Τ.Α. - Τμήμα Περιουσίας.

8. Το γεγονός ότι από την παρούσα δεν προκαλείται δαπάνη, αποφασίζουμε:

Διαπιστώνουμε τη μεταβίβαση της ακίνητης περιουσίας του 9ου Δημοτικού Σχολείου που βρίσκεται εντός του Φρουρίου Ιωαννίνων όπως αυτό προκύπτει από τους τίτλους κυριότητας και τα σχετικά στοιχεία ήτοι:

Ακίνητη περιουσία:

1. Οικόπεδο εμβαδού 4181,76 τ.μ. το οποίο βρίσκεται εντός του Φρουρίου Ιωαννίνων.

2. Διώροφο κτίριο δημοτικού σχολείου εμβαδού 1522 τ.μ.. Λειτουργικά το σύνολο του όγκου του κτιρίου αποτελείται από:

- Ισόγειο συνολικού εμβαδού 729,12 τ.μ., (με διαστάσεις 18,60 Χ 39,20), όπου υπάρχουν τρεις αίθουσες διδασκαλίας, τρεις ειδικοί χώροι (αίθουσες), δύο γραφεία, κυλικείο, χώροι υγιεινής (WC, WC AMEA), δύο κλιμακοστάσια που οδηγούν στον όροφο καθώς και ο χώρος του λεβητοστάσιου με εξωτερική είσοδο
- Όροφο με δέκα αίθουσες διδασκαλίας, εξώστες και ημ. χώρους, συνολικού εμβαδού 792,96 τ.μ., και διαστάσεις 20,20 Χ 40,80.

Το κτίριο κατασκευάστηκε με την με αριθμό 110/1981 οικοδομική άδεια σύμφωνα με το διάταγμα που διέπει τις κατασκευές εντός φρουρίου. Είναι κατασκευασμένο από οπλισμένο σκυρόδεμα, τοίχους πλήρωσης οπτοπλινθοδομές και στεγάζεται με τετράκλινη στέγη.

3. Ισόγειες ερειπωμένες αποθήκες κατασκευασμένες προ του 1955.

Η απόφαση αυτή να εγγραφεί ατελώς στο αρμόδιο Κτηματολογικό Γραφείο Ιωαννίνων (το ανωτέρω ακίνητο αποτελεί τμήμα ακινήτου με ΚΑΕΚ 21191702001).

Η απόφαση αυτή να δημοσιευθεί στην Εφημερίδα της Κυβερνήσεως.

Ιωάννινα, 31 Ιουλίου 2014

Ο Δήμαρχος
ΦΙΛΙΠΠΟΣ ΦΙΛΙΟΣ

ΣΤΟΙΧΕΙΑ ΕΡΕΥΝΑΣ ΙΔΙΩΤΟΥ ΜΗΧΑΝΙΚΟΥ

Α. ΟΡΟΙ ΔΟΜΗΣΗΣ:
ΟΡΙΑ ΟΙΚΟΠΕΔΟΥ: ΑΒΓΔΕΖΑ
Δ/ΤΑ ΡΥΜΟΤΟΜΙΑΣ:
ΕΛ. ΟΡΙΑ: ΠΡΟΣΩΠΟ : ΒΑΘΟΣ: ΕΜΒΑΔΟΝ:
ΠΑΡΕΚΚΛΙΣΗ:
ΣΥΣΤΗΜΑ: ΠΟΣΟΣΤΟ ΚΑΛΥΨΗΣ:
ΟΡΟΦΟΙ: ΥΨΟΣ: ΣΥΝΤ.ΔΟΜΗΣΗΣ:

Β. ΠΡΑΞΕΙΣ ΤΑΚΤΟΠΟΙΗΣΗΣ:
1. ΥΠΑΡΧΟΥΝ
2. ΔΕΝ ΥΠΑΡΧΟΥΝ
ΥΠΟΧΡΕΩΣΕΙΣ ΟΙΚΟΠΕΔΟΥ
α. ΠΡΟΣΚΥΡΩΣΕΙΣ
β. ΑΝΑΛΟΓΙΣΜΟΙ

Γ. ΑΡΤΙΟ ΚΑΙ ΟΙΚΟΔΟΜΗΣΙΜΟ
ΕΙΝΑΙ ΜΕ ΤΑ ΠΑΓΙΑ ΟΡΙΑ
ΕΙΝΑΙ ΜΕ ΤΑ ΚΑΤΑ ΠΑΡΕΚΚΛΙΣΗ:

Δ. ΛΕΠΤΟΜΕΡΗΣ ΚΑΘΟΡΙΣΜΟΣ ΡΥΜΟΤΟΜΙΑΣ
Η ρυμοτομία ορίζεται από το ως άνω διάταγμα και από τις εξασφαλίσεις όπως αυτές φαίνονται στο σχέδιο.

Ε. ΤΟ ΟΙΚΟΠΕΔΟ ΕΚΤΟΣ ΑΝΑΣΤΟΛΗΣ
Οι ιδεατές επεκτάσεις είναι όπως φαίνονται στο συνημμένο διάγραμμα.

ΣΤ. ΕΜΒΑΔΟΝ ΟΙΚΟΠΕΔΟΥ

Ζ. ΠΡΟΣΔΙΟΡΙΣΜΟΣ ΑΦΕΤΗΡΙΑΣ ΥΨΟΥΣ (αρ. 35 Γ.Ο.Κ.)
Από τη μέση στάθμη του περιβάλλοντος χώρου ή από τον άξονα του δρόμου που βρίσκεται μπροστά στο οικόπεδο.

Η. ΑΝΩΘΕΝ ΤΟΥ ΟΙΚΟΠΕΔΟΥ ΔΕΝ ΠΕΡΝΑ ΡΕΥΜΑ ΥΨΗΛΗΣ ΤΑΣΗΣ

ΔΗΛΩΣΗ ΥΛΟΠΟΙΗΣΗΣ ΟΡΙΩΝ

Ο υπογραφόμενος, , ιδιοκτήτης του οικοπεδου που φαίνεται στο τοπογραφικό διάγραμμα με τα στοιχεία ΑΒΓΔΕΖΑ, δηλώνω ότι, τα όρια που έχουμε υλοποιήσει σ΄αυτό είναι ορθά.

ΕΡΓΟΔΟΤΗΣ:	Α.Ε. ΕΜΦΙΑΛΩΣΗΣ ΚΑΙ ΕΜΠΟΡΙΑΣ ΜΕΤΑΛΛΙΚΟΥ ΝΕΡΟΥ ΣΟΥΡΩΤΗ
ΕΡΓΟ:	ΑΠΟΤΥΠΩΣΗ ΠΗΓΗΣ ΜΕΤΑΛΛΙΚΟΥ ΝΕΡΟΥ
ΘΕΣΗ:	ΑΓΡΟΚΤΗΜΑ ΣΟΥΡΩΤΗΣ - ΑΡ. ΑΓΡΟΥ 493
ΜΕΛΕΤΗΤΕΣ:	ΤΣΙΛΦΙΔΟΥ Δ. ΕΛΕΝΗ ΑΓΡΟΝΟΜΟΣ - ΤΟΠΟΓΡΑΦΟΣ ΜΗΧΑΝΙΚΟΣ
ΘΕΜΑ ΣΧΕΔΙΟΥ: ΤΟΠΟΓΡΑΦΙΚΟ ΔΙΑΓΡΑΜΜΑ	ΑΡ.ΣΧΕΔΙΟΥ: Τ1
ΚΛΙΜΑΚΑ:	1:1000
ΧΡΟΝΟΣ ΜΕΛΕΤΗΣ:	3 - 7 - 2008
ΘΕΩΡΗΣΗ	Ο ΣΥΝΤΑΞΑΣ

ΕΛΕΝΗ Δ. ΤΣΙΛΦΙΔΟΥ
ΑΓΡ. ΤΟΠΟΓΡΑΦΟΣ ΜΗΧΑΝΙΚΟΣ
ΠΤΥΧΙΟΥΧΟΣ Α.Π.Θ.
ΜΕΛΟΣ Τ.Ε.Ε. ΑΡΙΘΜΟΣ ΜΗΤΡΩΟΥ 61666
ΧΑΤΖΗΛΑΖΑΡΟΥ 40 ΤΗΛ. 8553616 Θ/ΝΙΚΗ 546 44
Α.Φ.Μ.: 045937907 - Δ.Ο.Υ.: Η΄ ΘΕΣΣΑΛΟΝΙΚΗΣ

ΣΟΥΡΩΤΗ
ΑΝΩΝΥΜΗ ΕΤΑΙΡΙΑ ΕΜΦΙΑΛΩΣΗΣ & ΕΜΠΟΡΙΑΣ ΤΟΥ ΜΕΤΑΛΛΙΚΟΥ ΝΕΡΟΥ ΣΟΥΡΩΤΗ
ΣΟΥΡΩΤΗ ΘΕΣ/ΝΙΚΗΣ - ΤΚ: 57006
ΤΗΛ: 23960 41590, 41182 FAX: 41437
ΤΗΛ. ΠΑΡΑΓΓΕΛΙΩΝ: 23960 41209
ΑΦΜ. 094464960 ΔΟΥ: ΦΑΕ ΘΕΣ/ΝΙΚΗΣ
Α.Μ.Α.Ε. 40674/62/Β/98/126

ΕΘΝΙΚΟ ΤΥΠΟΓΡΑΦΕΙΟ
Για τεχνικούς λόγους στο σχεδιάγραμμα, έγινε σμίκρυνση, κατά ποσοστό 33%

Εγκρίνεται κατ΄εφαρμογή του άρθρου 5, παρ. 1 και 2 του Ν.3498/2006, ως προς την ορθότητα της θέσης του Ιαματικού Φυσικού Πόρου «Νερό Σουρωτή», σύμφωνα με τις συντεταγμένες της θέσης της που αναγράφονται στη Γνωμοδότηση της 9ης /08.01.2013 συνεδρίασης της Επιτροπής Προστασίας Ιαματικών Φυσικών Πόρων.

ΑΘΗΝΑ 24.4.2013

Η ΕΛΕΓΞΑΣΑ
Μ.ΚΑΡΑΝΤΖΗ
ΤΟΠΟΓΡΑΦΟΣ ΜΗΧ.

Ο ΠΡΟΪΣΤΑΜΕΝΟΣ ΤΟΥ ΤΜΗΜΑΤΟΣ ΤΕΧΝ.ΥΠΗΡΕΣΙΩΝ
ΣΠΗΛΙΟΣ ΣΠΗΛΙΟΠΟΥΛΟΣ
ΗΛΕΚΤΡΟΛ.ΜΗΧ

ΕΘΕΩΡΗΘΗ
Η ΠΡΟΪΣΤΑΜΕΝΗ ΤΗΣ Δ/ΝΣΗΣ ΤΟΥΡΙΣΤ.ΕΓΚ/ΣΕΩΝ
ΜΑΡΙΑ ΜΑΡΑΚΑ
ΑΡΧΙΤΕΚΤΩΝ ΜΗΧ

ΔΗΜ

Y=4480000,00
Y=4479900,00
Y=4479800,00
Y=4479700,00
Y=4479600,00
Y=4479500,00
X=422000,00
X=422100,00
X=422200,00

ΗΜΟΣ ΒΑΣΙΛΙΚΩΝ


Δ.Δ. ΣΟΥΡΩΤΗΣ

ΤΟΠΟΓΡΑΦΙΚΟ ΔΙΑΓΡΑΜΜΑ


ΠΗΓΗΣ ΦΥΣΙΚΟΥ ΜΕΤΑΛΛΙΚΟΥ ΝΕΡΟΥ "ΣΟΥΡΩΤΗ"

ΚΛΙΜΑΚΑ 1:1000

Θεσσαλονίκη 3 - 7 - 2008

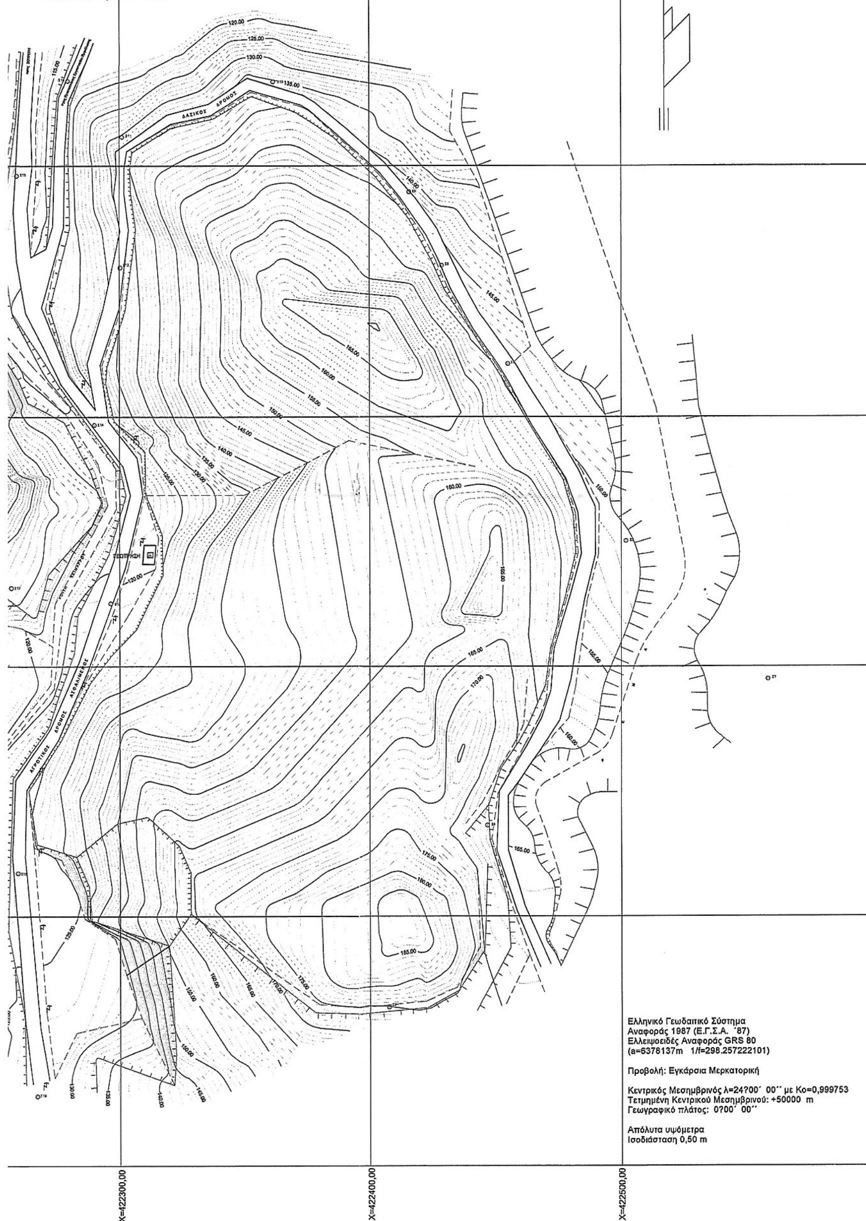


ΑΠΟΣΠΑΣΜΑ ΧΑΡΤΗ ΤΟΠΟΓΡΑΦΙΚΗΣ ΥΠΗΡΕΣΙΑΣ. 1:5000

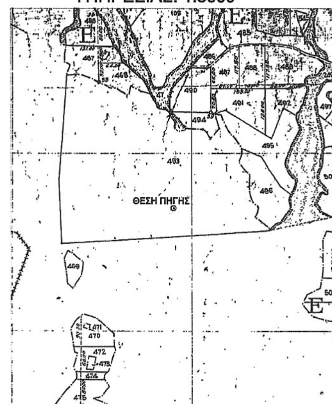

ΑΠΟΣΠΑΣΜΑ ΧΑΡΤΗ Γ.Υ.Σ. 1:50000



ΑΠΟΣΠΑΣΜΑ ΧΑΡΤΗ Γ.Υ.Σ. 1:5000

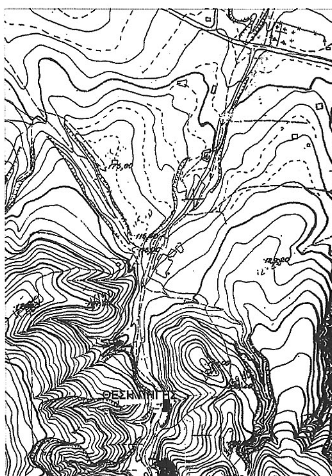

ΕΘΝΙΚΟ ΤΥΠΟΓΡΑΦΕΙΟ

ΕΦΗΜΕΡΙΣ ΤΗΣ ΚΥΒΕΡΝΗΣΕΩΣ

ΤΙΜΗ ΠΩΛΗΣΗΣ ΦΥΛΛΩΝ ΤΗΣ ΕΦΗΜΕΡΙΔΑΣ ΤΗΣ ΚΥΒΕΡΝΗΣΕΩΣ

Σε έντυπη μορφή:

- Για τα Φ.Ε.Κ. από 1 έως 16 σελίδες σε 1 € προσαυξανόμενη κατά 0,20 € για κάθε επιπλέον οκτασέλιδο ή μέρος αυτού.
- Για τα φωτοαντίγραφα Φ.Ε.Κ. σε 0,15 € ανά σελίδα.

Σε μορφή DVD/CD:

Τεύχος	Ετήσια έκδοση	Τριμηνιαία έκδοση	Μηνιαία έκδοση
Α΄	150 €	40 €	15 €
Β΄	300 €	80 €	30 €
Γ΄	50 €	-	-
Υ.Ο.Δ.Δ.	50 €	-	-
Δ΄	110 €	30 €	-

Τεύχος	Ετήσια έκδοση	Τριμηνιαία έκδοση	Μηνιαία έκδοση
Α.Α.Π.	110 €	30 €	-
Ε.Β.Ι.	100 €	-	-
Α.Ε.Δ.	5 €	-	-
Δ.Δ.Σ.	200 €	-	20 €
Α.Ε.-Ε.Π.Ε.	-	-	100 €

- Η τιμή πώλησης μεμονωμένων Φ.Ε.Κ. σε μορφή cd-rom από εκείνα που διατίθενται σε ψηφιακή μορφή και μέχρι 100 σελίδες, σε 5 € προσαυξανόμενη κατά 1 € ανά 50 σελίδες.

ΕΤΗΣΙΕΣ ΣΥΝΔΡΟΜΕΣ Φ.Ε.Κ.

Τεύχος	Έντυπη μορφή
Α΄	225 €
Β΄	320 €
Γ΄	65 €
Υ.Ο.Δ.Δ.	65 €

Τεύχος	Έντυπη μορφή
Δ΄	160 €
Α.Α.Π.	160 €
Ε.Β.Ι.	65 €
Α.Ε.Δ.	10 €

Τεύχος	Έντυπη μορφή
Α.Ε.-Ε.Π.Ε.	2.250 €
Δ.Δ.Σ.	225 €
Α.Σ.Ε.Π.	70 €
Ο.Π.Κ.	-

- Το τεύχος Α.Σ.Ε.Π. (έντυπη μορφή) θα αποστέλλεται σε συνδρομητές ταχυδρομικά, με την επιβάρυνση των 70 €, ποσό το οποίο αφορά τα ταχυδρομικά έξοδα.

- Η καταβολή γίνεται σε όλες τις Δημόσιες Οικονομικές Υπηρεσίες (Δ.Ο.Υ.). Το πρωτότυπο διπλότυπο (έγγραφο αριθμ. πρωτ. 9067/28.2.2005 2η Υπηρεσία Επιτρόπου Ελεγκτικού Συνεδρίου) με φροντίδα των ενδιαφερομένων, πρέπει να αποστέλλεται ή να κατατίθεται στο Εθνικό Τυπογραφείο (Καποδιστρίου 34, Τ.Κ. 104 32 Αθήνα).
- Σημειώνεται ότι φωτοαντίγραφα διπλοτύπων, ταχυδρομικές Επιταγές για την εξόφληση της συνδρομής, δεν γίνονται δεκτά και θα επιστρέφονται.
- Οι οργανισμοί τοπικής αυτοδιοίκησης, τα νομικά πρόσωπα δημοσίου δικαίου, τα μέλη της Ένωσης Ιδιοκτητών Ημερησίου Τύπου Αθηνών και Επαρχίας, οι τηλεοπτικοί και ραδιοφωνικοί σταθμοί, η Ε.Σ.Η.Ε.Α, τα τριτοβάθμια συνδικαλιστικά όργανα και οι τριτοβάθμιες επαγγελματικές ενώσεις δικαιούνται έκπτωσης πενήντα τοις εκατό (50%) επί της ετήσιας συνδρομής.
- Το ποσό υπέρ ΤΑ.Π.Ε.Τ. (5% επί του ποσού συνδρομής), καταβάλλεται ολόκληρο (Κ.Α.Ε. 3512) και υπολογίζεται πριν την έκπτωση.
- Στην Ταχυδρομική συνδρομή του τεύχους Α.Σ.Ε.Π. δεν γίνεται έκπτωση.

Πληροφορίες για δημοσιεύματα που καταχωρίζονται στα Φ.Ε.Κ. στο τηλ.: 210 5279000.
Φωτοαντίγραφα παλαιών Φ.Ε.Κ.: τηλ.: 210 8220885.

Τα φύλλα όλων των τευχών της Εφημερίδας της Κυβερνήσεως διατίθενται δωρεάν σε ηλεκτρονική μορφή από την ιστοσελίδα του Εθνικού Τυπογραφείου (www.et.gr)

Ηλεκτρονική Διεύθυνση: http://www.et.gr - e-mail: webmaster.et@et.gr

ΟΙ ΥΠΗΡΕΣΙΕΣ ΕΞΥΠΗΡΕΤΗΣΗΣ ΠΟΛΙΤΩΝ ΛΕΙΤΟΥΡΓΟΥΝ ΚΑΘΗΜΕΡΙΝΑ ΑΠΟ 08:00 ΜΕΧΡΙ 13:30



ΑΠΟ ΤΟ ΕΘΝΙΚΟ ΤΥΠΟΓΡΑΦΕΙΟ
ΚΑΠΟΔΙΣΤΡΙΟΥ 34 * ΑΘΗΝΑ 104 32 * ΤΗΛ. 210 52 79 000 * FAX 210 52 21 004